
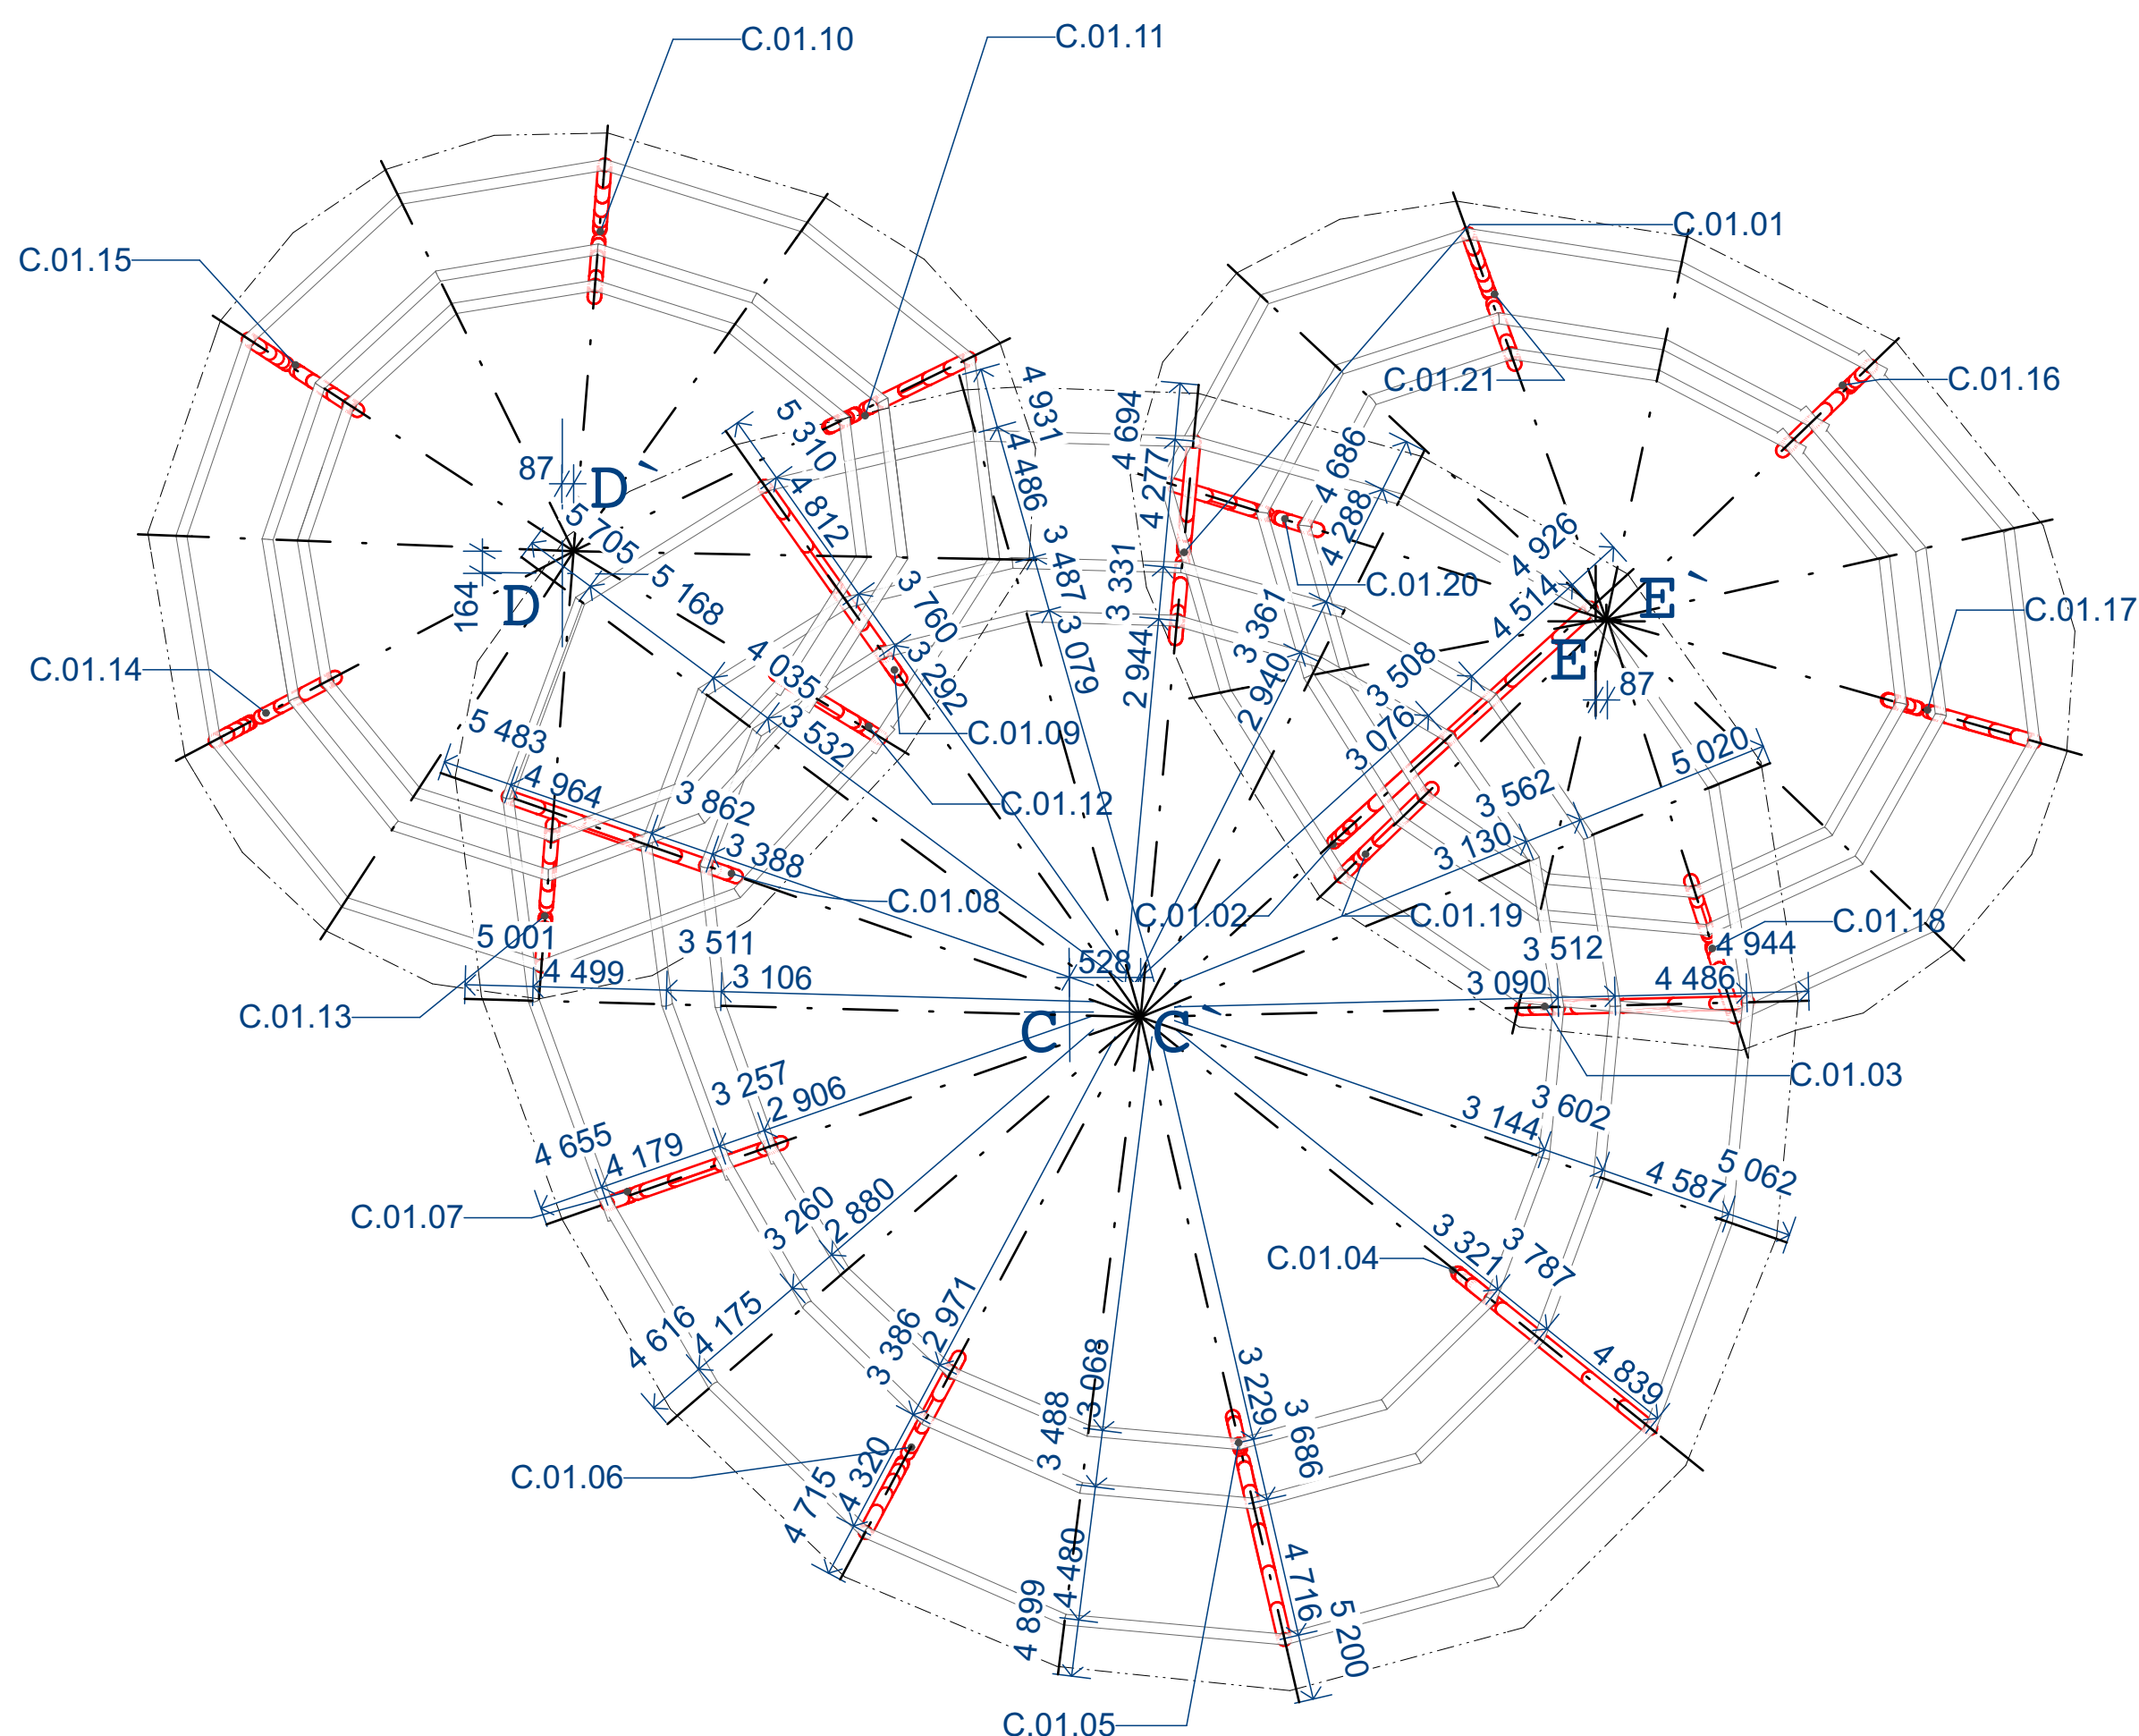


PŮDORYSY / FLOOR PLANS

VÝUKOVÁ VERZE ARCHICADU

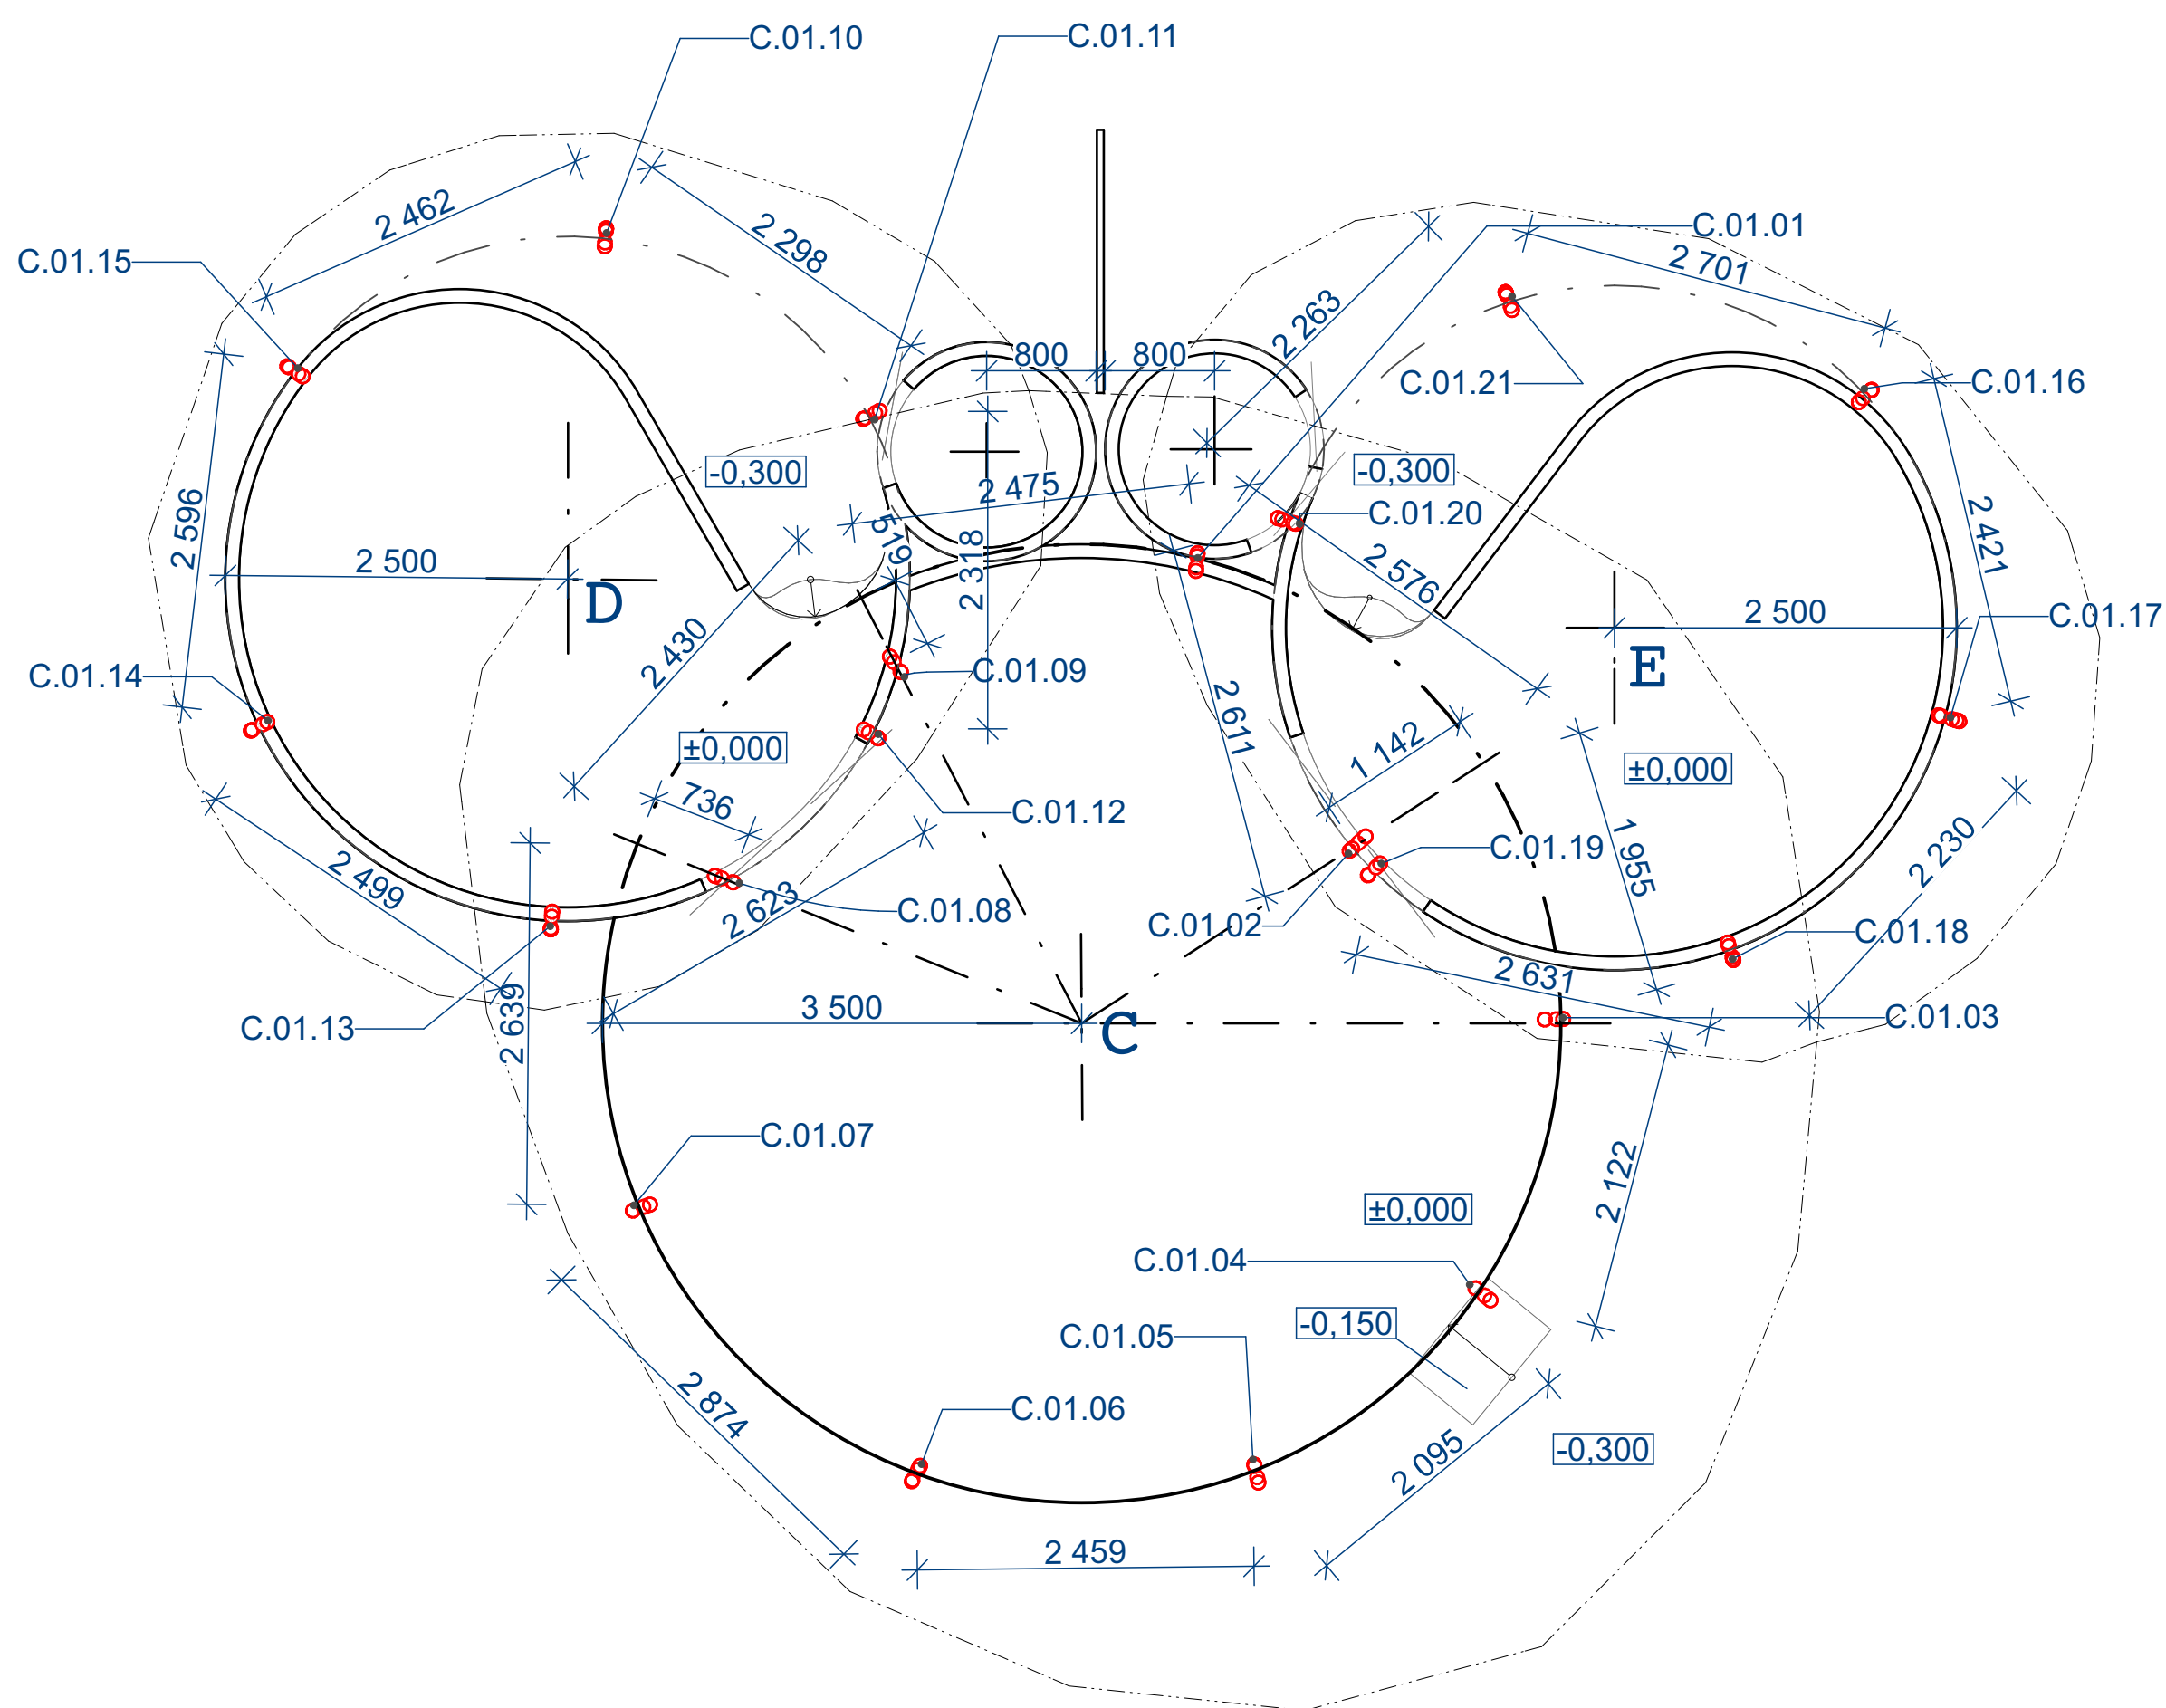

TATO DOKUMENTACE NENAHAZUJE DODAVATELSKOU DOKUMENTACI A VÝROBNÍ/DÍLENSKOU DOKUMENTACI PRO REALIZACI STAVBY. DODAVATELSKÁ A VÝROBNÍ/DÍLENSKÁ DOKUMENTACE MUSÍ BÝT PŘED ZAPOČETÍM KONKRÉTNÍCH STAVEBNÍCH PRACÍ ODSOULASENA GPS A INVESTOREM!!!
 VŠEKÉ DIMENZE STÁVAJÍCÍCH A NAVAZUJÍCÍCH KONSTRUKCÍ BUDOU PŘED ZAPOČETÍM VÝROBY OVĚŘENY NA STAVBĚ. DODAVATEL STAVBY JE POVINEN UPOZORNIT PROJEKTANTA V PŘÍPADĚ NESOULADU STÁVAJÍCÍCH DIMENZÍ A DISPOZIC NA STAVBĚ +/- 40 MM.
 ZADAVATEL STAVBY URČÍ OSOBU VYKONÁVAJÍCÍ KOORDINACI BEZPEČNOSTI A OCHRANY ZDRAVÍ PŘI PRÁCI NA STAVENIŠTI. OSOBU SPLŇUJÍCÍ ZPŮSOBILOST PODLE ZÁKONA Č.309/2006SB., NARIŽENÍ VLÁDY Č.592/2006 SB. A ROZHODNUTÍ MPSV Č.J. 2007/1620-54 ZE DNE 10.4.2007. KOORDINÁTOR NEMŮŽE BÝT TOTOŽNÝ S OSOBOU, KTERÁ ODBORNĚ VEDE REALIZACI STAVBY (STAVBYVEDOUČÍ) VIZ. ZÁKON Č.309/2006 SB. A NARIŽENÍ VLÁDY Č.591/2006 SB.

THIS documentation does not replace the supply DOCUMENTATION AND PRODUCTION / Workshop documentation for construction. Supply and production / workshop documentation MUST BE BEFORE specific works Reconciliation GPS and investors !!!
 ALL DIMENSIONS OF EXISTING STRUCTURES AND SUBSEQUENT TO BE VERIFIED BEFORE PRODUCTION ON SITE. Contractor is obliged to inform the designer in the event of any inconsistency EXISTING DIMENSIONS AND AVAILABLE ON SITE +/- 40 mm.
 CONSTRUCTION AUTHORITY certain persons performing COORDINATION occupational safety and health on construction sites. Person meeting ELIGIBILITY BY LAW Č.309 / 2006sb., GOVERNMENT REGULATION Č.592 / 2006 SB. A ROZHODNUTÍ MPSV File 2007 / 1620-54 OF 10 April 2007. The Coordinator shall not be the same person that professionally led implementation of construction (construction manager) SEE. ACT Č.309 / 2006 SB. A GOVERNMENT REGULATION Č.591 / 2006 SB.

ZNAČKA DATUM POPIS

Výškopisný systém: BpV /altimery system: Balt settlement
 0,000 = xxx,xx m.n.m. /m.a.s.

INVESTOR	fiveELEMENTS a.s. Petrská 1136/12 11000 Praha 1	ZASTOUPENÝ/REPRESENTATION	
GENERÁLNÍ PROJEKTANT/ main designer	FUSIONarchitects Nad Přívozem 807/9 14700 Praha 4 Braník www.fusionarchitects.cz jan@fusionarchitects.cz +420777071775	HL. ARCHITEKT PROJEKTU/MAIN ARCHITECT OF PROJECT	FUSIONarchitects Nad Přívozem 807/9 14700 Praha 4 Braník www.fusionarchitects.cz jan@fusionarchitects.cz +420777071775
PROJEKTANT ČÁSTI	FUSIONarchitects Nad Přívozem 807/9 14700 Praha 4 Braník www.fusionarchitects.cz jan@fusionarchitects.cz +420777071775	ZODPOVĚDNÝ PROJEKTANT/ RESPONSIBLE DESIGNER	ING. ARCH. JAN LAPČÍK
		VYPRACOVAL	JIŘÍ ULLWER
NÁZEV AKCE/ PROJECT NAME		MÍSTO STAVBY/ PLACE OF CONSTRUCTION	MÍSTO STAVBY/ PLACE OF CONSTRUCTION
		ČÍSLO KAMÁRY/ORDER NUMBER	XXXXXXXXXX
		DATUM	08/2016
		STUPEŇ/LEVEL	DPS/documentation of building construction
ČÁST PROJEKTU/ PART OF PROJECT			
NÁZEV VÝKRESU/ DRAWING NAME		EXPORT	paré/pack
		KÓD	
		MĚŘÍTKO	
		Č.Y.	(drawing index)
		D.1.1.b.01	